Obecní kanalizace Rájec s napojením na ČOV Zábřeh - finální práce na komunikaci

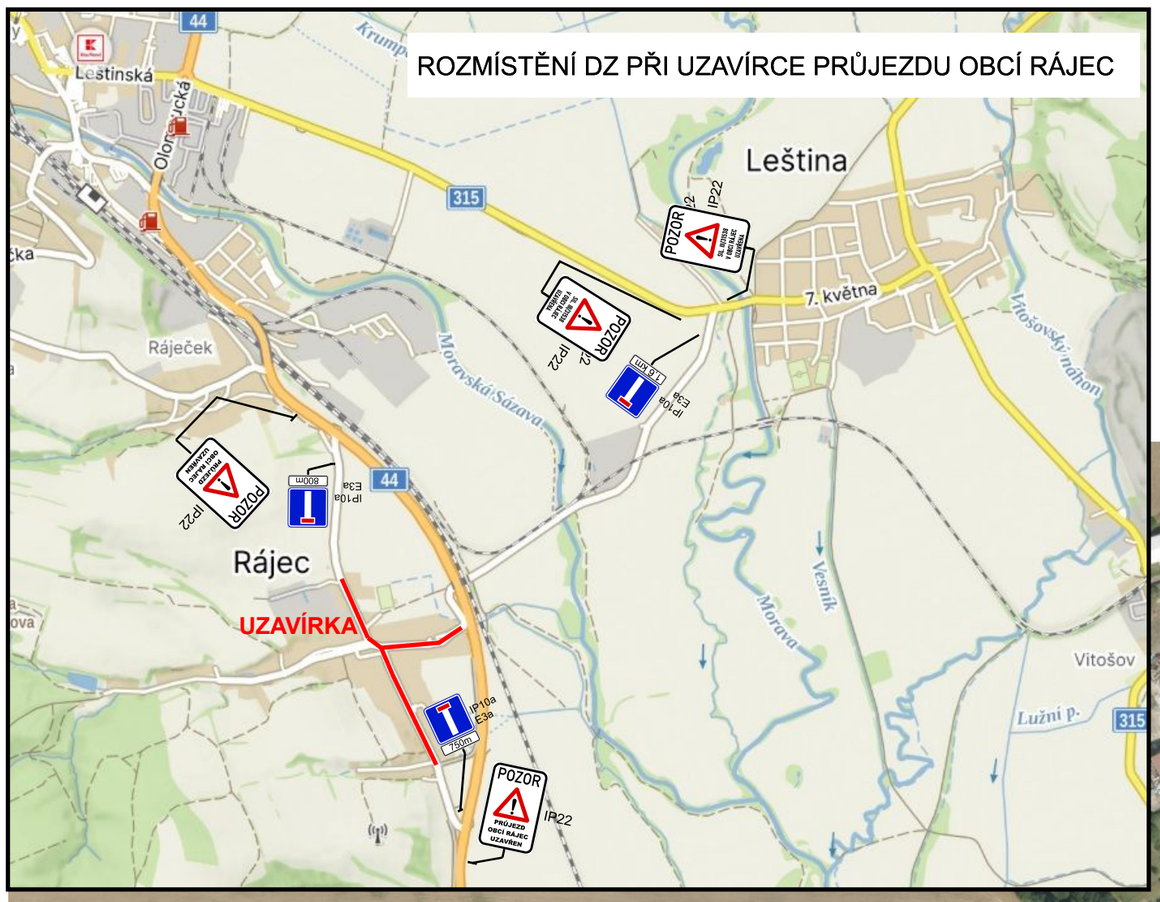

Místo stavebních prací:

úplná uzavírka, jednosměrný provoz

Při úplné uzavírce bude vždy zajištěna dopravní obslužnost k dotčeným nemovitostem.
Objízdná trasa není stanovena.

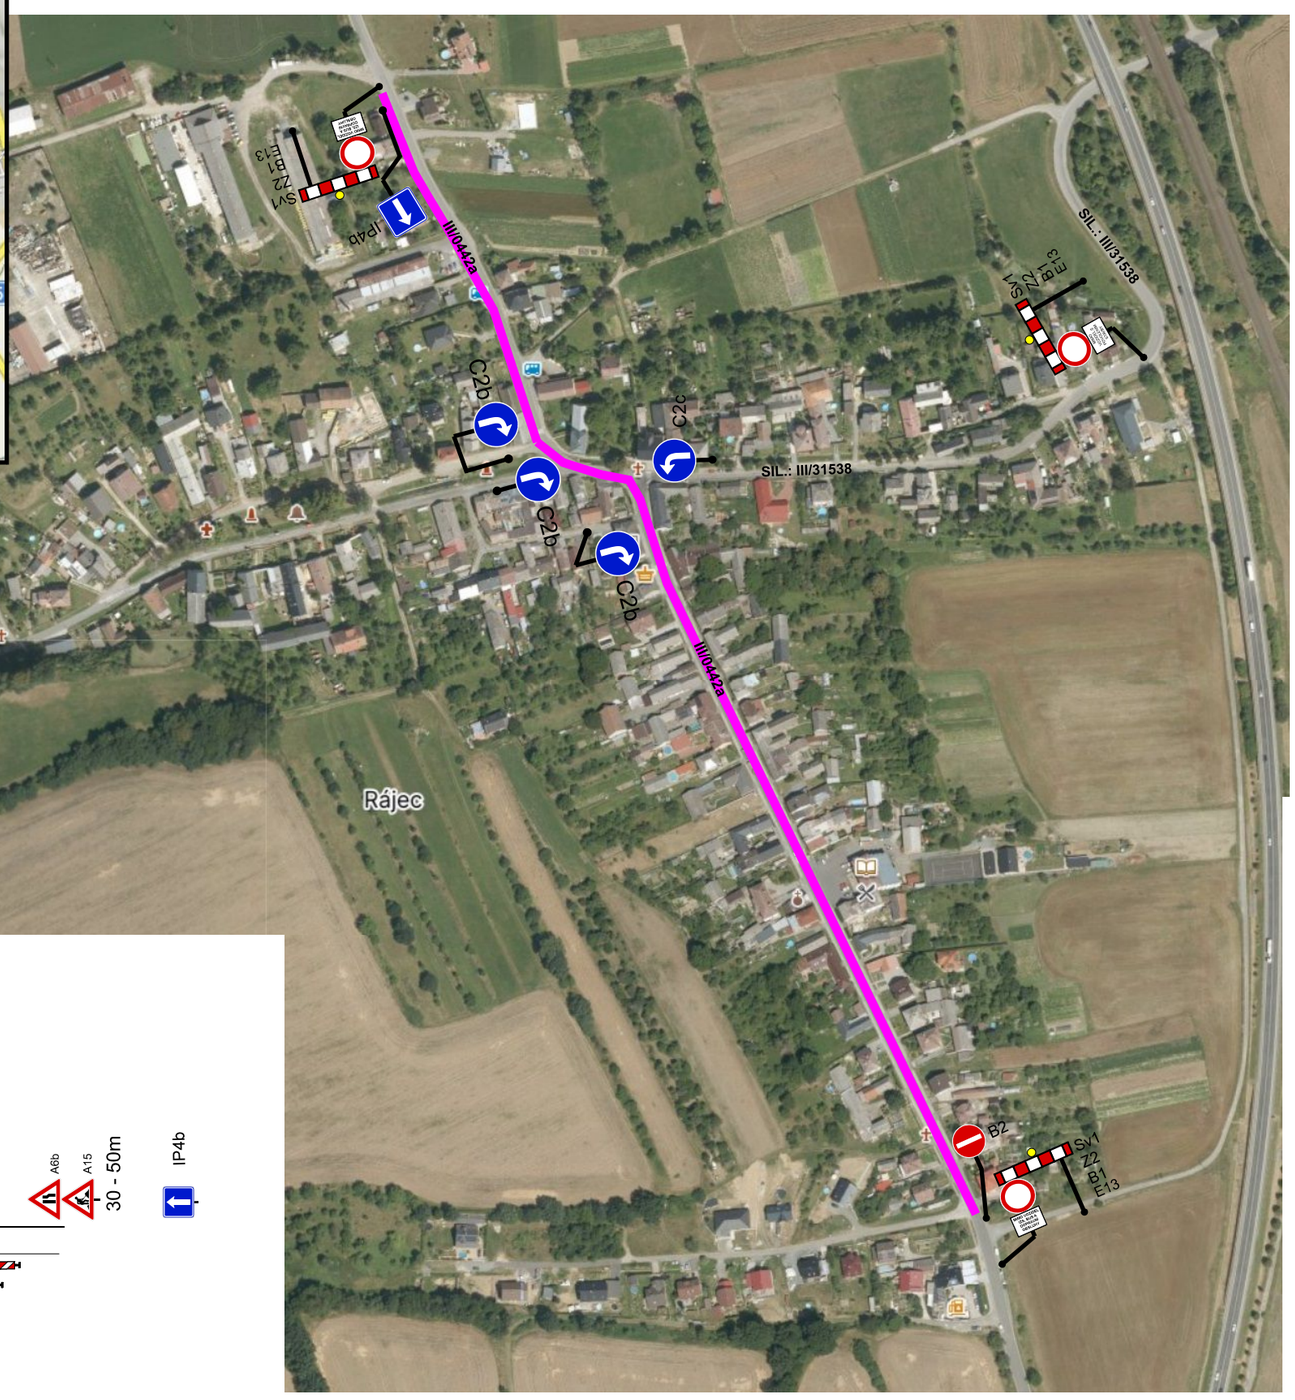

Přesun zastávky, jednosměrný provoz

Detail přesunu a umístění zastávky autobusu během provádění finálních stavebních prací na komunikaci.

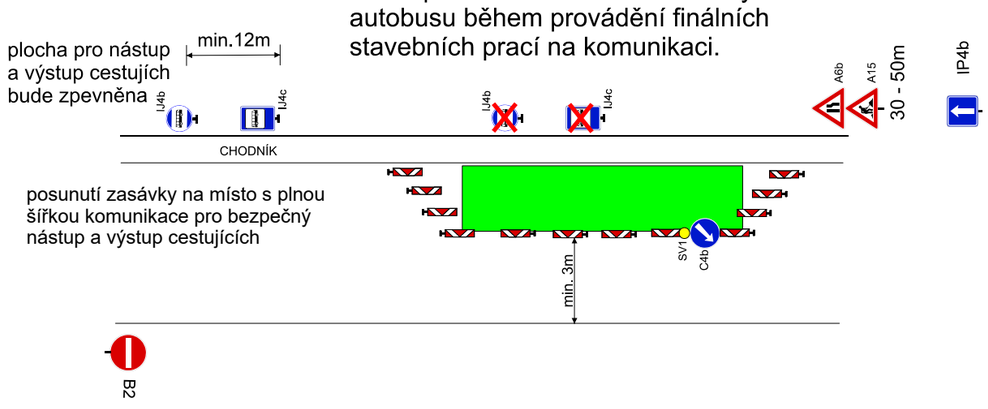

Detail: schéma prací na komunikaci při úplné uzavírce

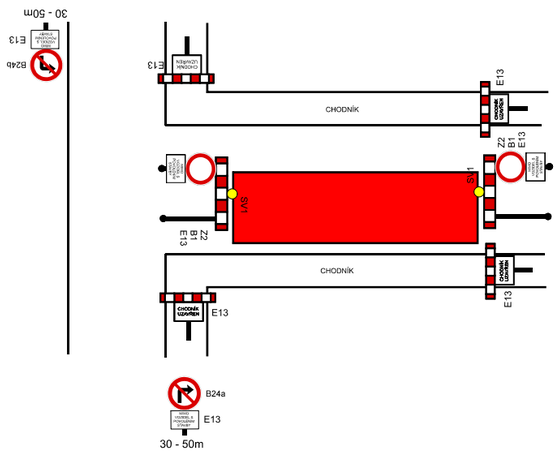

Při provádění prací v úplné uzavírce bude vždy zajištěna dopravní obslužnost k dotčeným nemovitostem.
Objízdná trasa není stanovena.

Detail: schéma prací na komunikaci při částečné uzavírce

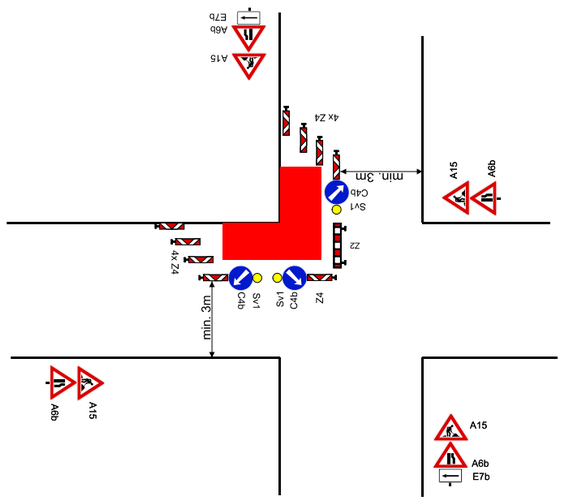

Detail: schéma prací na komunikaci při částečné uzavírce se semaory

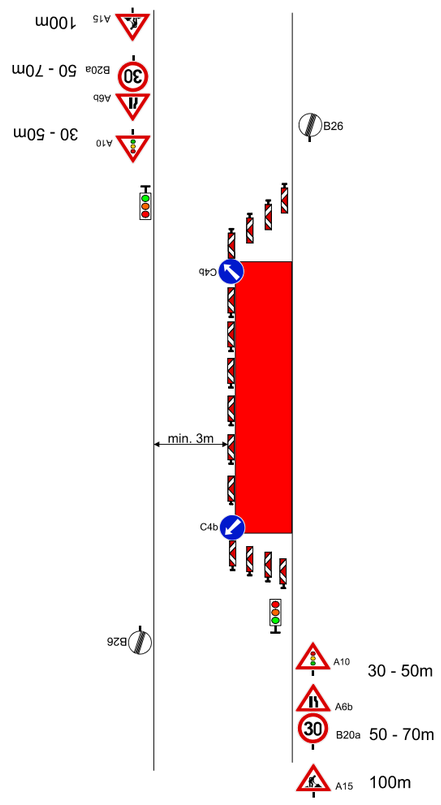

Detail: schéma prací na komunikaci při částečné uzavírce

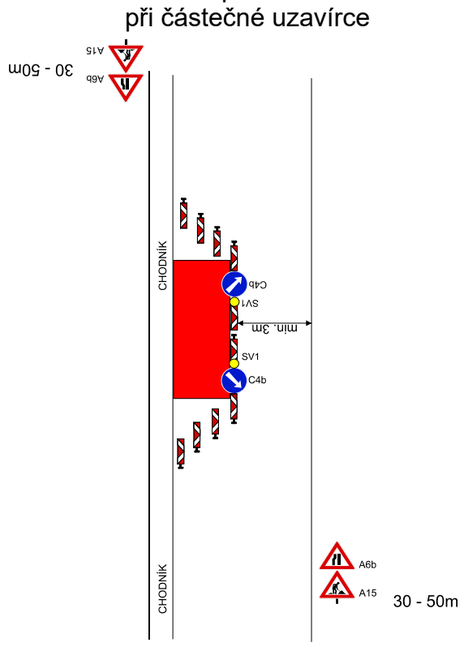

LEGENDA:

B28 — Dopravní značka B28 bude na místě osazena 7 dní před zahájením stavby s uvedeným datem platnosti. Budou umístěny bude-li potřeba.

IP22 — Dopravní značka IP22 “průjezd obcí rajec uzavřen” bude umístěna v období uzavírky silnic III/31538 a III/0442a z důvodu provádění finálních prací na komunikaci

IP22 — Dopravní značka IP22 “sil.III/31538 v obci Rájec uzavřena” bude umístěna v období uzavírky křižovatky sil. III/31538 a III/0442a a uzavírky sil. III/31538

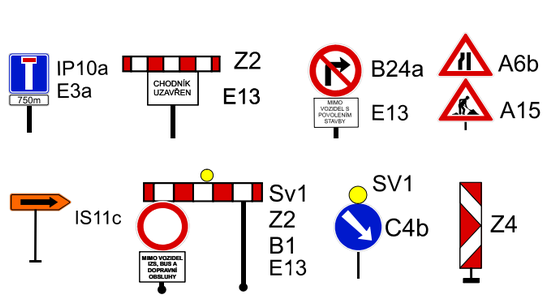

Vypracoval: Ing. Pavel Čermák	ČERMÁK dopravní značení
Datum: 13.5.2026	
Místo: Rájec Akce: Obecní kanalizace Rájec s napojením na ČOV Zábřeh	Provozovna: Pavlovická 30 Olomouc 77900 tel: 608 442 849